


MODULO 700X500

1 POSTAZIONE PER ARMADIO

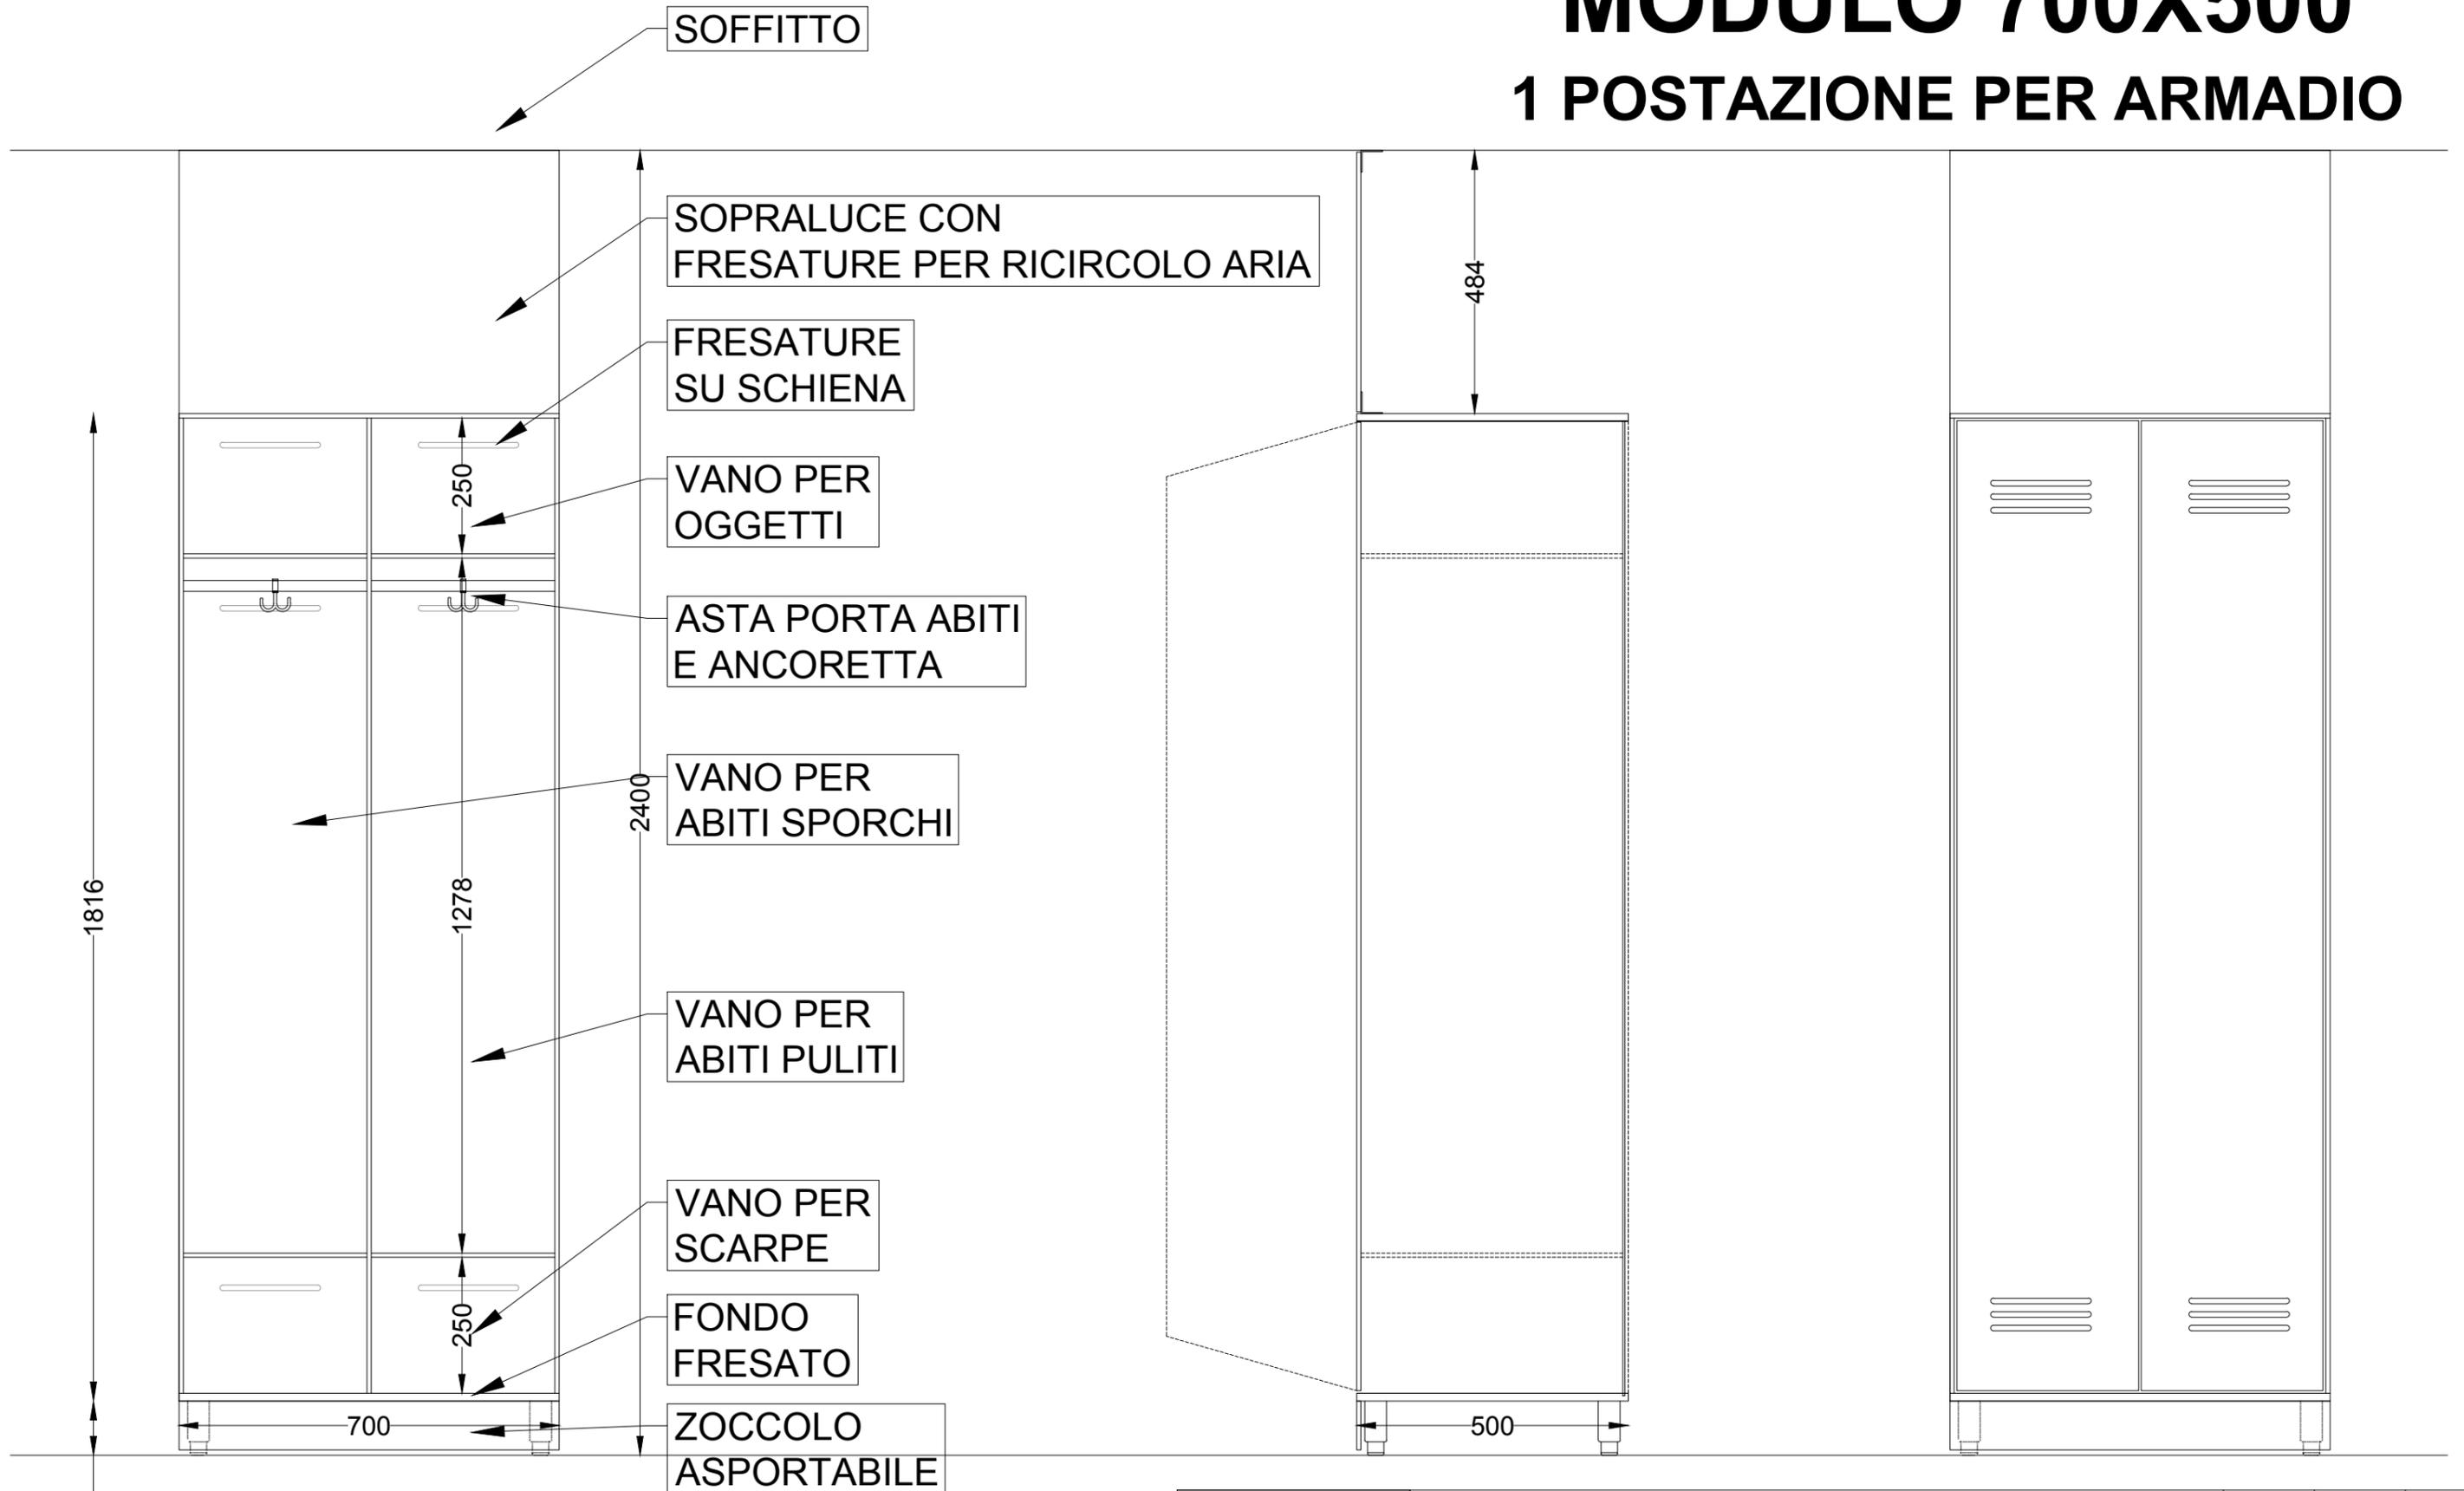

PIANO TERRA C1 - C60
PIANO PRIMO C61 - C76



Progetto architettonico



arch. Andrea Leonardi
 arch. Luca Leonardi

RUP

Direttore generale di ERSU S.p.A.
Dott. Ing. Walter Bresciani Gatti
 via Pontenuovo 22, 55045 Pietrasanta (LU)
 Tel.0584 282.211 fax.0584 282230

N° foglio

5

Revisione

2

Disegnatore

T.F.

Data

27/11/2019

Rif. dis.